


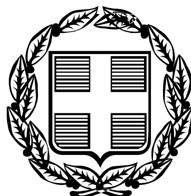

ΕΦΗΜΕΡΙΣ ΤΗΣ ΚΥΒΕΡΝΗΣΕΩΣ

ΤΗΣ ΕΛΛΗΝΙΚΗΣ ΔΗΜΟΚΡΑΤΙΑΣ

ΤΕΥΧΟΣ ΤΕΤΑΡΤΟ **Αρ. Φύλλου 1376**

15 Δεκεμβρίου 2005

ΠΕΡΙΕΧΟΜΕΝΑ

ΑΠΟΦΑΣΕΙΣ

ΑΠΟΦΑΣΕΙΣ

Αριθ. οικ. 3170 (1)

Αναγνώριση- διατήρηση ιδιωτικής οδού εντός του Ο.Τ. 16 του Δήμου Καρπενησίου ως προϋπάρχουσας του έτους 1923.

Ο ΝΟΜΑΡΧΗΣ ΕΥΡΥΤΑΝΙΑΣ

Έχοντας υπόψη:

1. Τις διατάξεις του ν.δ. της 17.7.1923, όπως τροποποιήθηκε , συμπληρώθηκε και ισχύει σήμερα και ειδικότερα το άρθρο 20 παράγραφος 4.

2. Την εγκύκλιο 20014/34/1977 της υπηρεσίας Οικισμού.

3. Την υπ' αριθμ. 214/2005 απόφαση του Δημοτικού συμβουλίου Καρπενησίου.

4. Το υπ' αριθμ. 5/2005 πρακτικό, θέμα 4ο του ΣΧΟΠ Ν. Ευρυτανίας , σύμφωνα με το οποίο ομόφωνα γνωμοδοτεί υπέρ της αναγνώρισης - διατήρησης της οδού.

5. Το από 31.10.1950 (ΦΕΚ 26/Α) Β.Δ/γμα «έγκρισης όρων και περιορισμών δόμησης οικοπέδων πόλης Καρπενησίου».

6. Το άρθρο 3 του ν. 2218/1994 και 2240/1994 περί Νομαρχιακής Αυτοδιοίκησης.

7. Τον Ο.Ε.Υ. Νομαρχιακής Αυτ/σης Ευρυτανίας ΦΕΚ. 473 Β΄/1996.

8. Την υπ' αριθμ. 6896/2722/19.3.2001 εγκύκλιο του ΥΠΕΧΩΔΕ «Αρμοδιότητα αναγνώρισης οδού προϋφιστάμενης του 1923 κ.λ.π.».

9. Το άρθρο 3 του ν. 690/1948 (Α΄133) «περί συμπλήρωσης σχεδίων πόλεων διατάξεων»..

10. Το γεγονός ότι από τις διατάξεις της παρούσας απόφασης δεν προκαλείται δαπάνη σε βάρος του κρατικού προϋπολογισμού, αποφασίζουμε:


Την αναγνώριση και διατήρηση της προϋφιστάμενης του 1923 ιδιωτικής οδού η οποία διέρχεται δια του Ο.Τ 16 τομέας (Γ) του Δήμου Καρπενησίου με στοιχεία 1,2,3,4, ...,9,10,26,27,...,50,1 όπως φαίνεται στο τοπογραφικό διάγραμμα που συνοδεύει την παρούσα απόφαση και ξεκινά από την οδό Μεγάλου Αλεξάνδρου και καταλήγει στην οδό Γορδίου τμήμα της οποίας μέχρι σήμερα δεν έχει διανοιγεί.

Το διάγραμμα της αναγνώρισης θα αναρτηθεί στο κτίριο της Δ/νσης Πολεοδομίας της Νομαρχιακής Αυτοδιοίκησης Ευρ/νίας για χρονικό διάστημα ενός (1) μηνός από την ημερομηνία δημοσίευσης της απόφασης στην Εφημερίδα της Κυβερνήσεως.


Η απόφαση αυτή να δημοσιευθεί στην Εφημερίδα της Κυβερνήσεως.

Καρπενήσι, 30 Νοεμβρίου 2005

Ο Νομάρχης
ΚΩΝ/ΝΟΣ ΚΟΝΤΟΓΕΩΡΓΟΣ

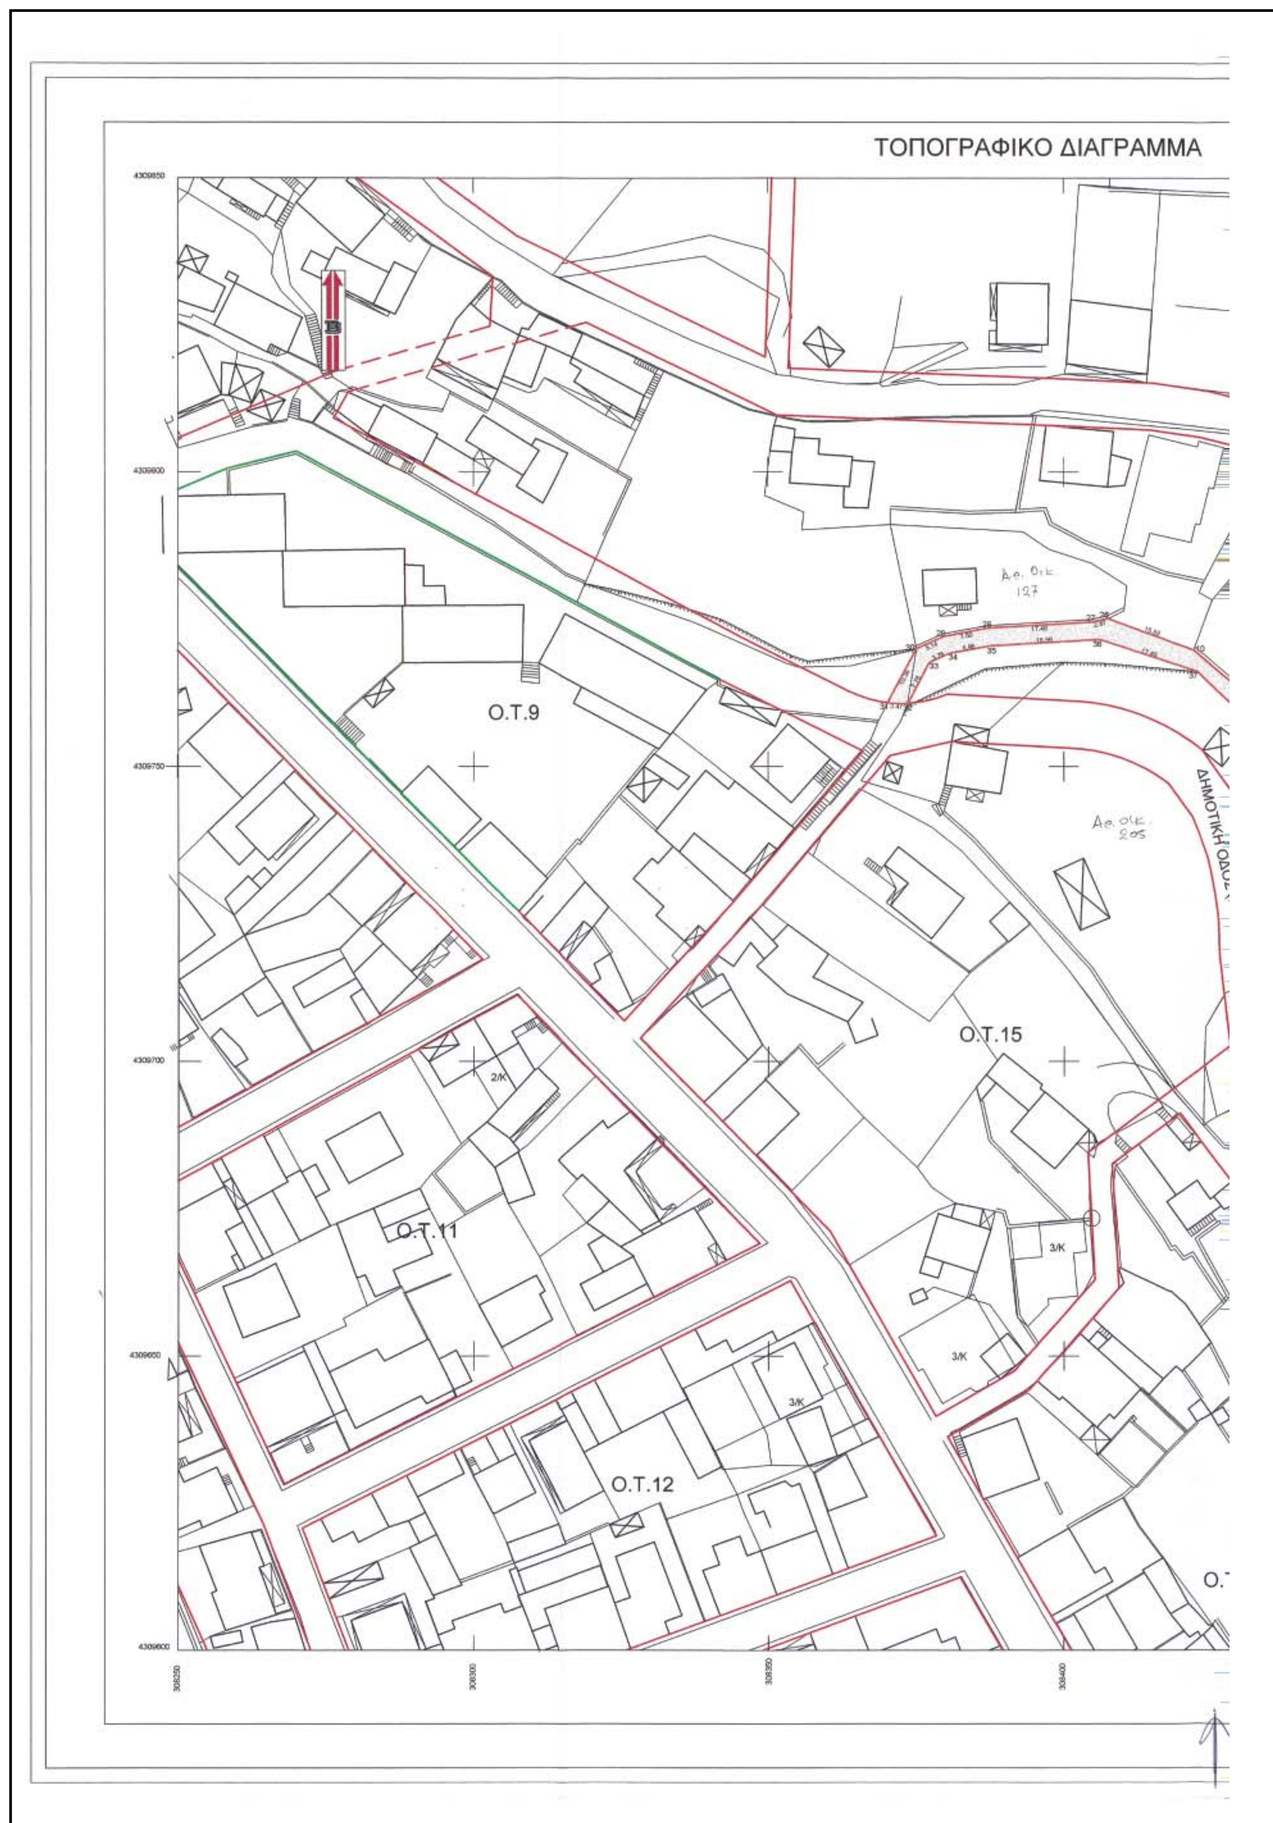

ΤΟΠΟΓΡΑΦΙΚΟ ΔΙΑΓΡΑΜΜΑ
Ο.Τ.9
Ο.Τ.11
Ο.Τ.12
Ο.Τ.15
ΔΗΜΟΤΙΚΗ ΟΔΟΣ
Αε. Οικ. 127
Αε. Οικ. 205
2/Κ
3/Κ
3/Κ
3/Κ

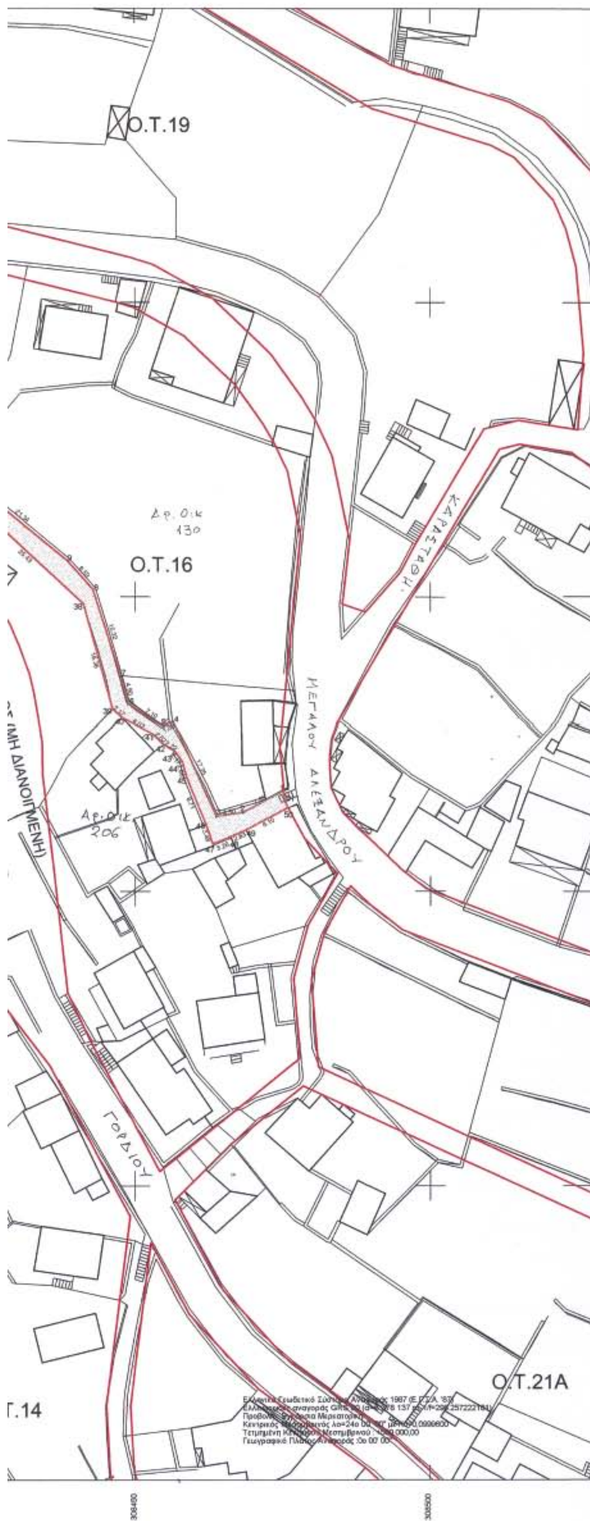

ΟΔΟΙΠΟΡΙΚΟ ΣΚΑΡΙΦΗΜΑ



1,	X=308475.26	Y=4309717.01			
2,	X=308468.28	Y=4309713.38			
3,	X=308463.02	Y=4309711.68			
4,	X=308456.43	Y=4309728.83			
5,	X=308454.85	Y=4309727.95			
6,	X=308448.91	Y=4309731.83			
7,	X=308447.66	Y=4309736.87			
8,	X=308443.00	Y=4309751.16	9,	X=308438.42	Y=4309716.08
25,	X=308422.18	Y=4309769.69	26,	X=308410.82	Y=4309780.66
27,	X=308410.34	Y=4309776.43	28,	X=308407.60	Y=4309773.03
29,	X=308404.79	Y=4309774.44	30,	X=308387.34	Y=4309773.40
31,	X=308379.97	Y=4309772.02	32,	X=308373.26	Y=4309769.95
33,	X=308370.41	Y=4309760.80	34,	X=308373.87	Y=4309760.70
35,	X=308377.42	Y=4309767.42	36,	X=308380.96	Y=4309769.13
37,	X=308387.71	Y=4309770.42	38,	X=308406.24	Y=4309771.32
39,	X=308422.63	Y=4309766.10	40,	X=308441.41	Y=4309748.74
41,	X=308446.28	Y=4309731.08	42,	X=308447.85	Y=4309729.56
43,	X=308432.08	Y=4309726.37	44,	X=308454.88	Y=4309724.81
45,	X=308456.76	Y=4309723.63	46,	X=308458.05	Y=4309721.88
47,	X=308458.77	Y=4309719.32	48,	X=308462.08	Y=4309711.26
49,	X=308463.22	Y=4309707.97	50,	X=308466.24	Y=4309709.19
51,	X=308468.82	Y=4309710.35	55,	X=308476.00	Y=4309714.10
56,	X=308475.35	Y=4309715.41	57,	X=308475.26	Y=4309717.01

ΕΘΝΙΚΟ ΤΥΠΟΓΡΑΦΕΙΟ
Για τεχνικούς λόγους στο σχεδιάγραμμα έγινε σμίκρυνση κατά ποσοστό 39 %

ΕΜΒΑΔΟΝ ΟΔΟΥ (ΥΦΙΣΤΑΜΕΝΗΣ ΠΡΟ ΤΟΥ 1923) ΠΡΟΣ ΑΝΑΓΝΩΡΙΣΗ Ε=409.57Μ2

ΕΡΓΟΔΟΤΗΣ : ΚΟΥΤΣΟΘΕΟΔΩΡΟΥ ΘΕΟΦΑΝΩ

ΕΡΓΟ: ΑΝΑΓΝΩΡΙΣΗ ΟΔΟΥ ΩΣ ΚΟΙΝΟΧΡΗΣΤΟΥ

ΘΕΣΗ: Ο.Τ. 16 ΔΗΜΟΥ ΚΑΡΠΕΝΗΣΙΟΥ (ΕΝΤΟΣ ΣΧΕΔΙΟΥ)

ΜΕΛΕΤΗΣ: ΜΠΑΚΑΤΣΙΑΣ Κ. ΠΕΤΡΟΣ
ΠΤ. ΠΟΛΙΤΙΚΟΣ ΜΗΧΑΝΙΚΟΣ Τ.Ε.
ΚΑΡΠΕΝΗΣΙ ΖΗΝΟΠΟΥΛΟΥ 7
Τηλ. 22370-21382 κιν. 697 7901496



Επικυρώνεται στο αρχείο.
Οικ. 3170/30-11-05 Απόφ. Νομάρχη
Καρπενήσι 30-11-05
Η Δ/ντρια
ΜΑΡΙΑ ΠΑΠΑΔΟΠΟΥΛΟΥ

ΘΕΜΑ:

ΤΟΠΟΓΡΑΦΙΚΟ ΔΙΑΓΡΑΜΜΑ

ΔΟΚ. 1777 Κ.Δ. (18/1/06)
ΚΕΙΜΕΝΟ ΣΕΛ.
ΣΧΕΔΙΟ ΣΕΛ. 3
ΠΟΣΟΣΤΟ 39 %

ΑΡΙΘΜΟΣ ΣΧΕΔΙΟΥ:

Τ1

ΚΛΙΜΑΚΑ 1:500

ΧΡΟΝΟΣ ΜΕΛΕΤΗΣ: ΣΕΠΤΕΜΒΡΙΟΣ 2005

ΥΠΟΓΡΑΦΗ

ΣΦΡΑΓΙΔΑ

ΠΕΤΡΟΣ Κ. ΜΠΑΚΑΤΣΙΑΣ
ΠΤΥΧ. ΠΟΛΙΤΙΚΟΣ ΜΗΧΑΝΙΚΟΣ Τ.Ε.
ΟΙΚΟΔΟΜΙΚΑ - ΤΕΧΝΙΚΑ ΕΡΓΑ
ΖΗΝΟΠΟΥΛΟΥ 7 ΚΑΡΠΕΝΗΣΙ - ☎ 21382

Αριθ. 6416/Φ.αιγ.-παρ. (2)

Καθορισμός των ορίων αιγιαλού και παραλίας στην θέση «Επίσκοπος» Δήμου Μώλου, Ν. Φθιώτιδας.

Ο ΓΕΝΙΚΟΣ ΓΡΑΜΜΑΤΕΑΣ ΠΕΡΙΦΕΡΕΙΑΣ ΣΤΕΡΕΑΣ ΕΛΛΑΔΑΣ

Έχοντας υπόψη:

1. Τις διατάξεις των άρθρων 3, 4 και 5 του ν. 2971/2001 (ΦΕΚ 285 τ.Α/19.12.2001) «Περί αιγιαλού και παραλίας».

2. Τις διατάξεις του άρθρου 1 του ν.δ. 439/1970 «περί συμπληρώσεως των διατάξεων περί αιγιαλού».

3. Τις διατάξεις του άρθρου 5 του ν. 3200/1955 «περί διοικητικής αποκέντρωσης», όπως τροποποιήθηκαν και ισχύουν σήμερα.

4. Τη διάταξη του άρθρου 46 παρ. 21 του ν.3220/2004 (ΦΕΚ 15 τ.Α/28.1.2004) δυνάμει της οποίας από 10.4.2004 αρμοδιότητες του Υπουργού Οικονομίας και Οικονομικών οι οποίες ανήκαν ή είχαν μεταβιβασθεί στους Νομάρχες μέχρι την έναρξη λειτουργίας των Νομαρχιακών Αυτοδιοικήσεων και αφορούν θέματα των Υπηρεσιών του Υπουργείου Οικονομίας και Οικονομικών, που εξαιρέθηκαν από την κατάργηση με τις διατάξεις της παραγράφου 2 του άρθρου 39 του ν. 2218/1994, περιέρχονται στον Γενικό Γραμματέα της Περιφέρειας, σε συνδυασμό με την υπ' αριθμ. 2434/27.5.2004 απόφαση Γεν. Γραμματέα Περιφέρειας Στερεάς Ελλάδας στην οποία ορίζεται η ΔΔΕ/ΠΣΕ αρμόδια για την επικύρωση των ορίων αιγιαλού και παραλίας.

5. Την από 7.7.2005 έκθεση της κατά το άρθρο 3 του ν.2971/2001 αρμόδιας Επιτροπής καθορισμού των ορίων αιγιαλού και παραλίας στη θέση «Επίσκοπος» Δήμου Μώλου, Ν. Φθιώτιδας.

6. Το από Ιούλιο 2004 τοπογραφικό διάγραμμα της παραπάνω περιοχής, που συντάχθηκε σε μία (1) πινακίδα με κλίμακα 1:500 από τον Τοπογράφο Μηχανικό Χρήστο Σαλόγιαννο, το οποίο ελέγχθηκε για την ακρίβεια της αποτύπωσης στις 5.10.2004 από την Δημ. Αλεξόπουλο Πολιτικό Μηχανικό ΤΕ της Τ.Υ.Δ.Κ. Ν. Φθιώτιδας και θεωρήθηκε την ίδια ημερομηνία από τον Παν. Ευμορφόπουλο, Πολιτικό Μηχανικό Προϊστάμενο της Τ.Υ.Δ.Κ. Ν. Φθιώτιδας, όπως ορίζουν οι διατάξεις του άρθρου 4 παρ. 2 του ν. 2971/2001 και συνοδεύει την έκθεση της προαναφερόμενης επιτροπής

7. Το υπ' αριθμ. φ.544.5/1167/05/17.10.2005 έγγραφο του Γενικού Επιτελείου Ναυτικού το οποίο συμφωνεί με τα καθορισθέντα από την Επιτροπή όρια αιγιαλού και παραλίας.

8. Το υπ' αριθμ. Φ. 121/2007/2.11.2005 έγγραφο της Κτηματικής Υπηρεσίας Ν. Φθιώτιδας, αποφασίζει:

Επικυρώνει την από 7.7.2005 έκθεση της κατά το άρθρο 3 του ν.2971/2001 αρμόδιας Επιτροπής καθορισμού των ορίων αιγιαλού και παραλίας στην θέση Επίσκοπος», Δήμου Μώλου, Ν. Φθιώτιδας και το από Ιούλιο 2004, τοπογραφικό διάγραμμα της παραπάνω περιοχής, που συντάχθηκε σε μία (1) πινακίδα με κλίμακα 1:500 από τον Τοπογράφο Μηχανικό Χρήστο Σαλόγιαννο, ελέγχθηκε για την ακρίβεια της αποτύπωσης στις 5.10.2004 από τον Δημ. Αλεξόπουλο, Πολιτικό Μηχανικό ΤΕ της Τ.Υ.Δ.Κ. Ν. Φθιώτιδας και θεωρήθηκε την ίδια ημερομηνία από τον Παναγιώτη Ευμορφόπουλο, Πολιτικό Μηχανικό Προϊστάμενο της Τ.Υ.Δ.Κ. Ν. Φθιώτιδας, όπως ορίζουν οι διατάξεις του άρθρου 4 παρ.2 του ν. 2971/2001.

Στο παραπάνω τοπογραφικό διάγραμμα, καθορίστηκε η οριογραμμή του αιγιαλού με κόκκινη συνεχή πολυγωνική γραμμή, με στοιχεία 6,7,8,9,1 της οποίας οι κορυφές εξασφαλίζονται με τις συντεταγμένες τους στο Κρατικό Τριγωνομετρικό Δίκτυο (προβολής ΕΓΣΑ 87).

Η οριογραμμή της παραλίας καθορίσθηκε για την εξυπηρέτηση των σκοπών του άρθρου 1 παρ. 2 του ν. 2971/2001 με κίτρινη συνεχή πολυγωνική γραμμή με στοιχεία 6΄, 7΄, 8΄, 9΄, 1΄, της οποίας οι κορυφές εξασφαλίζονται από την πολυγωνική του αιγιαλού (παράλληλος σε απόσταση δέκα (10) μέτρων).

Δεν υπάρχει παλαιός αιγιαλός.

Δεν υπάρχουν κτίσματα στην ζώνη παραλίας.

Η παρούσα απόφαση μαζί με την έκθεση της Επιτροπής και το τοπογραφικό διάγραμμα να δημοσιευθούν στην Εφημερίδα της Κυβερνήσεως.

Λαμία, 18 Νοεμβρίου 2005

Ο Γενικός Γραμματέας Περιφέρειας
ΚΩΝΣΤΑΝΤΙΝΟΣ ΕΞΑΡΧΟΣ

ΕΚΘΕΣΗ ΕΠΙΤΡΟΠΗΣ ΚΑΘΟΡΙΣΜΟΥ ΟΡΙΩΝ ΑΙΓΙΑΛΟΥ ΚΑΙ ΠΑΡΑΛΙΑΣ
(ν. 2971/2001)

Για τον καθορισμό των ορίων του αιγιαλού και της παραλίας στην θέση «Επίσκοπος» Δήμου Μώλου Φθιώτιδας.

Ενδιαφερόμενοι οι Κων/νος Δάβαρης και Στ. Φράγκος, όπου πήγαμε σήμερα Πέμπτη 7.7.2005 οι υπογεγραμμένοι:

1. Τσιγκόλης Φώτιος, Εφοριακός ΠΕ/Α Προϊστάμενος Κτηματικής Υπηρεσίας Νομού Φθιώτιδας, Πρόεδρος της Επιτροπής.

2. Στρωματιάς Γεώργιος, Τοπογράφος Μηχανικός της Κτηματικής Υπηρεσίας Νομού Φθιώτιδας.

3. Φτούλης Ιωάννης, Πλωτάρχης Λ.Σ. Λιμενάρχης Υπολιμεναρχείου Στυλίδας.

4. Φούντα Ξανθή, Αρχιτέκτων Μηχανικός,Προϊσταμένη Δ/νσεως Χωροταξίας Περιβάλλοντος Νομαρχιακής Αυτοδιοίκησης Φθιώτιδας.

Το 5ο μέλος (Προϊστάμενος κ.λ.π. Δ/νσεως Περιβ. και Χωροταξίας Περιφέρειας Στερεάς Ελλάδας) καίτοι εκλήθη νομίμως, δεν προσήλθε), που αποτελούμε την Επιτροπή του άρθρου 3 του ν. 2971/2001 (ΦΕΚ 285/19.12.2001/τ.Α΄), όπως αυτή συγκροτήθηκε με την υπ' αριθμ. 85/11.1.2005 απόφαση Γεν. Γραμ. Περιφ. Στερεάς Ελλάδας και συγκλήθηκε με την υπ' αριθμ. Φ.121/1317/6.7.2005 πρόσκληση του Προέδρου της, έχοντας δε υπόψη:

1. Την απο 10.8.2004 αίτηση των Κ. Δάβαρη και Στ. Φράγκου που ζητείται ο καθορισμός των ορίων του αιγιαλού και παραλίας στην παραπάνω περιοχή.

2. Το απο Ιούλιο 2004 τοπογραφικό και υψομετρικό διάγραμμα με κλίμακα 1:500 του Τοπογράφου Μηχανικού Χρ. Σαλόγιαννου, που ελέγχθηκε την 5.10.2004 για την ακρίβεια της αποτύπωσης απο τον Πολιτικό Μηχανικό Τ.Ε. Δημ. Αλεξόπουλο και θεωρήθηκε την 5.10.2004 απο τον Διευθυντή Τεχνικών Υπηρεσιών Δήμων και Κοινοτήτων Ν. Φθιώτιδας, Πολιτικό Μηχανικό Παναγ. Ευμορφόπουλο, όπως ορίζει το άρθρο 4 του ν. 2971/2001.

Αφού έλαβε υπ' όψιν τους εγκεκριμμένους καθορισμούς εκατέρωθεν της εξεταζόμενης περιοχής,ήτοι ανατολι-

κά τον καθορισμό που επικυρώθηκε με την υπ' αριθμ. Φ.121/119/4.2.1993 απόφαση Νομάρχη Φθιώτιδας (ΦΕΚ 137/26.2.1993/τ.Δ΄) και δυτικά τον καθορισμό που επικυρώθηκε με την υπ' αριθμ. 1075430/6717/ Β0010/5.9.2003 απόφαση Υπ. Οικ. (ΦΕΚ 999/26.9.2003/τ.Δ΄).

Τις διατάξεις του ν.2971/2001 (ΦΕΚ 285/19.12.2001/τ. Α΄) «περί αιγιαλού - παραλίας και άλλες διατάξεις» και ιδιαίτερα το άρθρο 9.

Την κ.υ.α. υπ' αριθμ. 1089532 πε/8205 πε/Β0010/ 20.4.2005/Υπ. Οικ/μίας και Οικονομικών και ΠΕΧΩΔΕ «Στοιχεία Καθορισμού αιγιαλού και παραλίας».

Τα στοιχεία καθορισμού αιγιαλού και παραλίας που προβλέπονται απο το άρθρο 9 του ν. 2971/2001 και ειδικώτερα:

α. Την γεωμορφολογία του εδάφους της εξεταζόμενης περιοχής που αποτελείται απο χαλαρά ιζήματα (γαιώδη εδάφη και λίγες πέτρες) που έχου προκύψει, απο την αποσάθρωση - διάβρωση των μητρικών πετρωμάτων. Το σύνολο της εξεταζόμενης περιοχής είναι πεδινή, έχει χαμηλά υψόμετρα και χαμηλή ακτή.

Στην εξεταζόμενη περιοχή δεν εκβάλλει χείμαρρος - ποταμός. Της ακτής συνέχονται εκτάσεις πεδινές με έδαφος γαιώδες. Η εξεταζόμενη περιοχή είναι εκτός σχεδίου,εκτός οικισμού.εκτός Γ.Π.Σ. χωρίς δόμηση και χρήση γεωργική.

β. Στην εξεταζόμενη περιοχή δεν υπάρχουν φυσικοί παράκτιοι πόροι.

γ. Η περιοχή δεν προσβάλλεται απο ισχυρούς ανέμους έντασης 8-10 Β, γιατί είναι εντός του κλειστού Μαλιακού κόλπου και απέναντι σε απόσταση 6 - 8 ΚΜ είναι η περιοχή Στυλίδας.

δ. Ο πυθμένας στην ακτή καλύπτεται απο χαλίκια και βούρκο με πολύ ήπιες κλίσεις και μικρά βάθη κοντά στην ακτή (τα βάθη απο χάρτη της Υ.Υ. Πολ.Ναυτικού). Υπάρχει παλίρροια με επάλαξη περίπου 1,40 Μ.

ε. Ο τομέας ανάπτυξης του κυματισμού σε σχέση με το μέτωπο της ακτής, είναι μικρός και φθάνει το μέγιστο τα 9 χιλιόμετρα.

στ. Δεν υπάρχουν στην εξεταζόμενη περιοχή τεχνικά έργα, ή προσχώσεις που να επηρεάζουν ουσιαστικά την οριογραμμή του αιγιαλού πλην του παραλιακού χωματόδρομου.

ζ. Δεν υπάρχουν εγκεκριμμένες χωροταξικές κατευθύνσεις και χρήσεις γής που να επηρεάζουν την παράκτια ζώνη.

η. Δεν υπάρχουν δημόσια κτήματα στην εξεταζόμενη περιοχή.

θ. Η περιοχή δεν έχει ενταχθεί στο Εθν. Κτηματολόγιο.

ι. Η περιοχή εμπίπτει σε περιοχή του Εθνικού Καταλόγου ΝΑΤΟΥΡΑ 2000 με κωδικό πρόσβασης GR 2440002, αποφασίζουμε:

1. Καθορίζουμε επι του ανωτέρω τοπογραφικού διαγράμματος:

α) Την οριογραμμή του αιγιαλού με κόκκινη συνεχή πολυγωνική γραμμή με στοιχεία 6, 7, 8, 9, 1 της οποίας οι κορυφές εξασφαλίζονται απο συντεταγμένες προβολής ΕΓΣΑ 87 σύμφωνα με τον κατωτέρω πίνακα.

β) Την οριογραμμή της παραλίας με κίτρινη συνεχή πολυγωνική γραμμή με στοιχεία 6΄, 7΄, 8΄, 9΄, 1΄ της οποίας οι κορυφές εξασφαλίζονται απο την πολυγωνική του αιγιαλού (παράλληλος σε απόσταση δέκα (10) μέτρων.

2. Καθορίζεται ζώνη παραλίας δέκα (10) μέτρων παντού,για να μπορεί να γίνει παραλιακός δρόμος διπλής κυκλοφορίας που να εξυπηρετεί την ευρύτερη αγροτική περιοχή.

3. Δεν υπάρχουν οικοδομές στην ζώνη της παραλίας.

4. Δεν υπάρχει παλαιός αιγιαλός.

ΠΙΝΑΚΑΣ ΣΥΝΤΕΤΑΓΜΕΝΩΝ ΑΙΓΙΑΛΟΥ

α/α	Χ	Ψ
6	382.003,00	4.298.537,70
7	382.078,00	4.298.532,20
8	382.121,50	4.298,531,40
9	382.188,00	4.298,537,50
1	382.225,00	4.298.543,10

Η Επιτροπή

Ο Πρόεδρος
ΦΩΤΗΣ ΤΣΙΓΚΟΛΗΣ

Τα Μέλη
ΓΕΩΡΓΙΟΣ ΣΤΡΩΜΑΤΙΑΣ
ΙΩΑΝΝΗΣ ΦΤΟΥΛΗΣ
ΞΑΝΘΗ ΦΟΥΝΤΑ

ΘΑΛΑΣΣΑ

ΑΓΡΟΤΙΚΗ ΟΔΟΣ

ΙΔ. ΚΩΝΣΤΑΝΤΙΝΟΥ ΔΑΒΑΡΗ


ΙΔ. ΚΩΝΣΤΑΝΤΙΝΟΥ ΓΙΑΝΤΡΑ

ΙΔ. ΣΤΑΜΑΤΗ ΦΡΑΓΚΟΥ

ΙΔ. ΔΗΜΗΤΡΙΟΥ ΚΑΠΗΡΕΛΗ

Οριογραμμές αιγιαλού και παραλίας όπως επικυρώθηκαν με την 1075430/6717/Β0010/5-9-03/απόφ. ΥΠ. ΟΙΚ. και ΟΙΚ/ΚΩΝ (Φ.Ε.Κ. 999/26-9-03/τευχ. Δ)

ΕΘΝΙΚΟ ΤΥΠΟΓΡΑΦΕΙΟ
Για τεχνικούς λόγους στο σχεδιάγραμμα έγινε σμίκρυνση κατά ποσοστό 17%

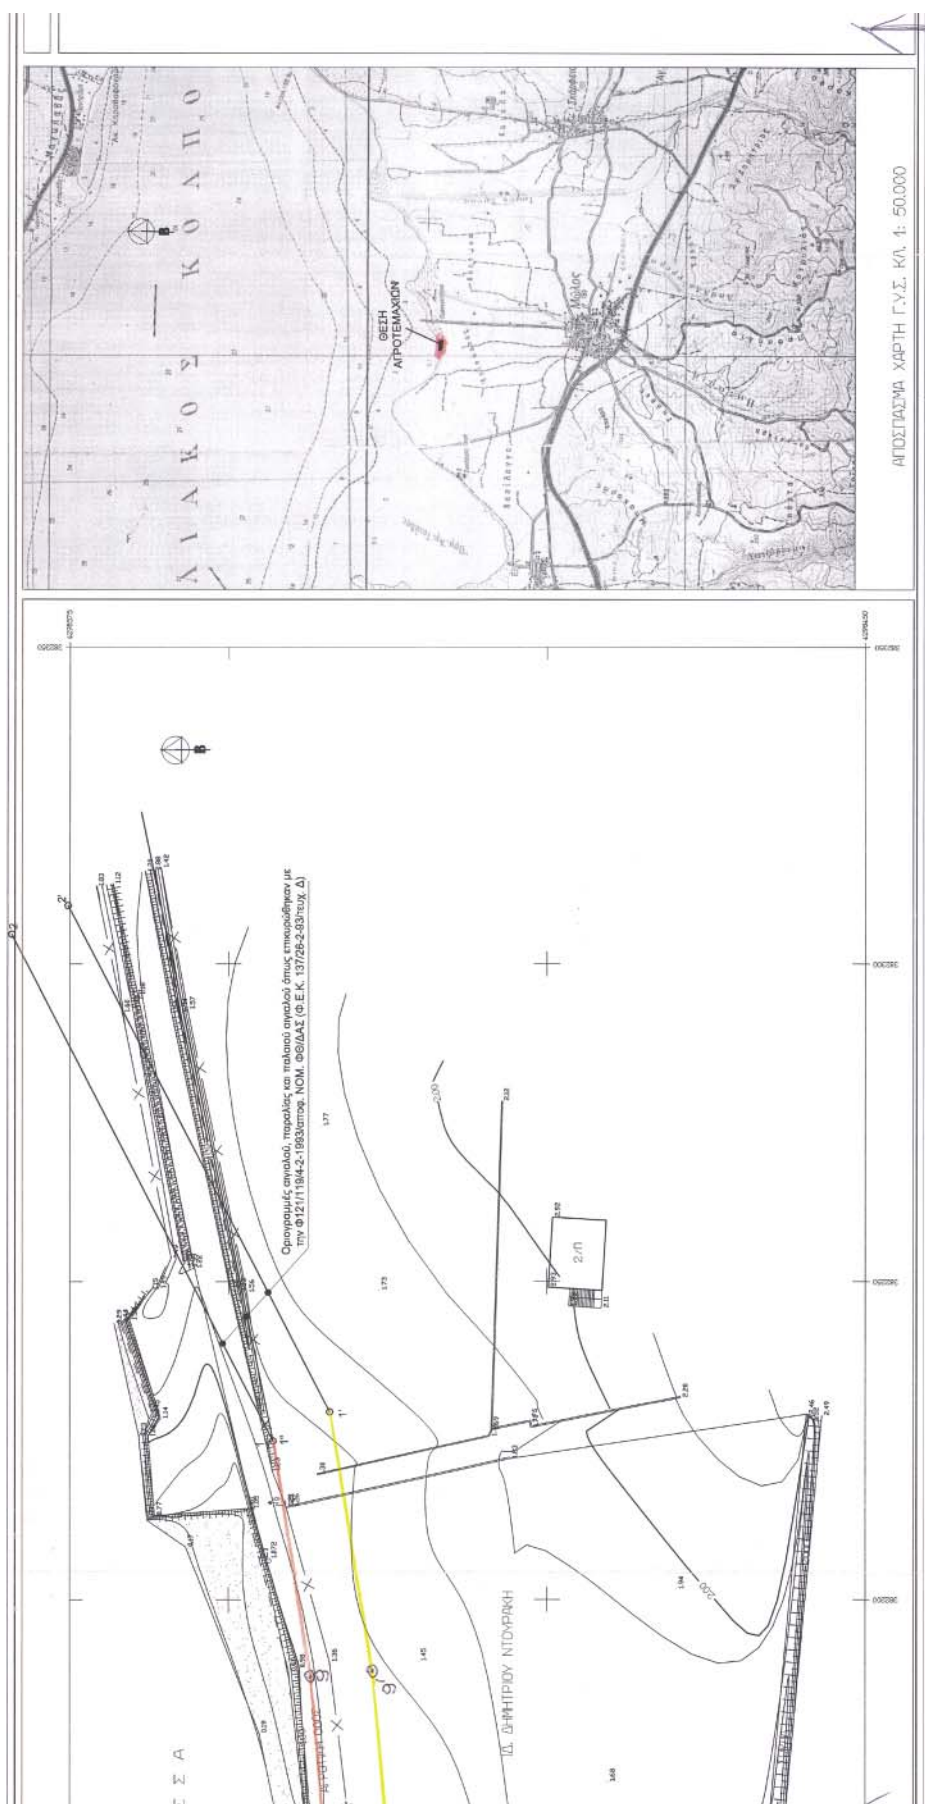
ΑΠΟΣΠΑΣΜΑ ΧΑΡΤΗ Γ.Υ.Σ. ΚΛ. 1: 50.000
ΘΕΣΗ ΑΓΡΟΤΕΜΑΧΙΩΝ
Μώλος
Οριογραμμές αιγιαλού, παραλίας και παλαιού αιγιαλού όπως επικυρώθηκαν με την Φ121/119/4-2-1993/αποφ. ΝΟΜ. ΦΘ/ΔΑΣ (Φ.Ε.Κ. 137/26-2-93/τευχ. Δ)
Δ. ΔΗΜΗΤΡΙΟΥ ΝΤΟΥΡΑΚΗ

ΥΠΟΜΝΗΜΑ ΣΥΜΒΟΛΩΝ

- κολωνακι απο μπετον
- αμμουδια
- πρανες
- σιτα
- Κύρια ισουψής καμπύλη
- Δευτερεύουσα ισουψής καμπύλη
- Στύλος ΔΕΗ και φωτιστικη κολωνα
- Κορυφή πολυγωνομετρίας
- Ταχυμετρικό σημείο
- Κτίριο

ΠΙΝΑΚΑΣ ΣΥΝΤΕΤΑΓΜΕΝΩΝ ΚΟΡΥΦΩΝ ΑΙΓΙΑΛΟΥ

Α/Α	Ε(Χ)	Ν(Υ)
6	382.003,00	4.298.537,70
7	382.078,00	4.298.532,20
8	382.121,50	4.298.531,40
9	382.188,00	4.298.537,50
1	382.225,00	4.298.543,10

ΥΠΟΜΝΗΜΑ ΕΠΙΤΡΟΠΗΣ

Το παρόν συνοδεύει την από 7-7-2005 έκθεση της Επιτροπής καθορισμού ορίων Αιγιαλού και Παραλίας άρθρο 3 Ν 2971/2001

κόκκινη γραμμή 6,7,8,9,1 οριογραμμή Αιγιαλού.
κίτρινη γραμμή 6',7',8',9',1' οριογραμμή Παραλίας.
μπλε γραμμή .... οριογραμμή παλαιού Αιγιαλού.

Για πρώτη φορά χαράσσεται Αιγιαλός και Παραλία.
Δεν υπάρχουν κτίσματα στη ζώνη της παραλίας.
Για τον καθορισμό της οριογραμμής της παραλίας, χαράκτηκε πολυγωνική γραμμή, παράλληλη προς την οριογραμμή του Αιγιαλού, σε απόσταση 10.00μ για να εξυπηρετούνται οι σκοποί του άρθρου 7 (Ν. 2971/2001)

Λαμία, 7-7-2005

Ο ΠΡΟΕΔΡΟΣ
1. Φώτης Τσιγκούλης, Εφοριακός Π/Α
2. Ευθυμιάδης Γεώργιος, Μηχανικός
3. ΦΤΟΥΛΗΣ Ιωάννης, ΠΛΩΤΑΡΧΗΣ Λ.Σ.
4. [stamp, illegible]

ΤΑ ΜΕΛΗ

Λαμία, 5-10-2004

Ηλέχθη επι τόπου για την ακρίβεια της αποτύπωσης.

Ο ΜΗΧ/ΚΟΣ της Τ.Υ.Δ.Κ. Ν. ΦΘ/ΔΑΣ

ΔΗΜ. Γ. ΑΛΕΞΟΠΟΥΛΟΣ
ΠΟΛ. ΜΗΧ. ΤΕ-ΤΥΔΚ

ΘΕΩΡΗΘΗΚΕ
Ο Δ/ΝΤΗΣ Τ.Υ.Δ.Κ. Ν. ΦΘ/ΔΑΣ

ΤΟΠΟΓΡΑΦΙΚΟ ΔΙΑΓΡΑΜΜΑ
ΚΑΘΟΡΙΣΜΟΥ ΟΡΙΩΝ ΑΙΓΙΑΛΟΥ ΚΑΙ ΠΑΡΑΛΙΑΣ

ΘΕΣΗ : "ΕΠΙΣΚΟΠΟΣ"
Δ.Δ. ΜΩΛΟΥ
ΔΗΜΟΣ ΜΩΛΟΥ

ΕΝΔΙΑΦΕΡΟΜΕΝΟΙ :
ΚΩΝΣΤΑΝΤΙΝΟΣ ΔΑΒΑΡΗΣ
ΣΤΑΜΑΤΗΣ ΦΡΑΓΚΟΣ

ΑΡΜΟΔΙΑ ΟΙΚ. ΕΦΟΡΙΑ: ΚΤΗΜΑΤΙΚΗ ΥΠΗΡΕΣΙΑ ΝΟΜΟΥ ΦΘΙΩΤΙΔΑΣ
ΝΟΜΑΡΧΙΑ: ΦΘΙΩΤΙΔΑΣ

ΚΛΙΜΑΚΑ 1 : 500
ΙΣΟΔΙΑΣΤΑΣΗ 0.20 μ

ΣΥΣΤΗΜΑ ΠΡΟΒΟΛΗΣ ΕΓΣΑ 87
Κ.Φ.Χ. ΛΑΜΙΑ - ΑΜΦΙΣΣΑ ΚΛΙΜΑΞ 1: 100000 φ= 38 45' λ= -1 15'
ΑΠΟΛΥΤΗ ΤΡΙΓΩΝΟΜΕΤΡΙΚΗ ΕΠΙΛΥΣΗ ΑΠΟ ΤΟ ΓΕΩΔΑΙΤΙΚΟ ΣΥΣΤΗΜΑ Ε.Γ.Σ.Α. 87

ΜΕΘΟΔΟΣ ΑΠΟΤΥΠΩΣΗΣ: ΤΑΧΥΜΕΤΡΙΑ
ΧΡΟΝΟΛΟΓΙΑ ΑΠΟΤΥΠΩΣΗΣ: 30/7/2004

Λαμια Ιουλιος 2004
Ο ΣΥΝΤΑΞΑΣ

ΧΡΗΣΤΟΣ Δ. ΣΑΛΟΓΙΑΝΝΟΣ
ΑΓΡΟΝΟΜΟΣ ΤΟΠΟΓΡΑΦΟΣ ΜΗΧΑΝΙΚΟΣ
ΕΘΝΙΚΟΥ ΜΕΤΣΟΒΙΟΥ ΠΟΛΥΤΕΧΝΕΙΟΥ
Α.Μ. Τ.Ε.Ε. 46679 Α.Φ.Μ. 406807 ...
ΠΑΡΚΟΥ 11-13 ☎ 35 444 - ΛΑΜΙΑ